


臺中市捷運文心北屯線機廠及車站區段徵收工程第一工區道路圖

註一：綠色框內為本次命名區域（第一工區）

註二：編號1、2、3、4、5及7道路均延續其他工區道路，惟其他工區路段目前尚未開闢完成，俟完工後將延續路名。

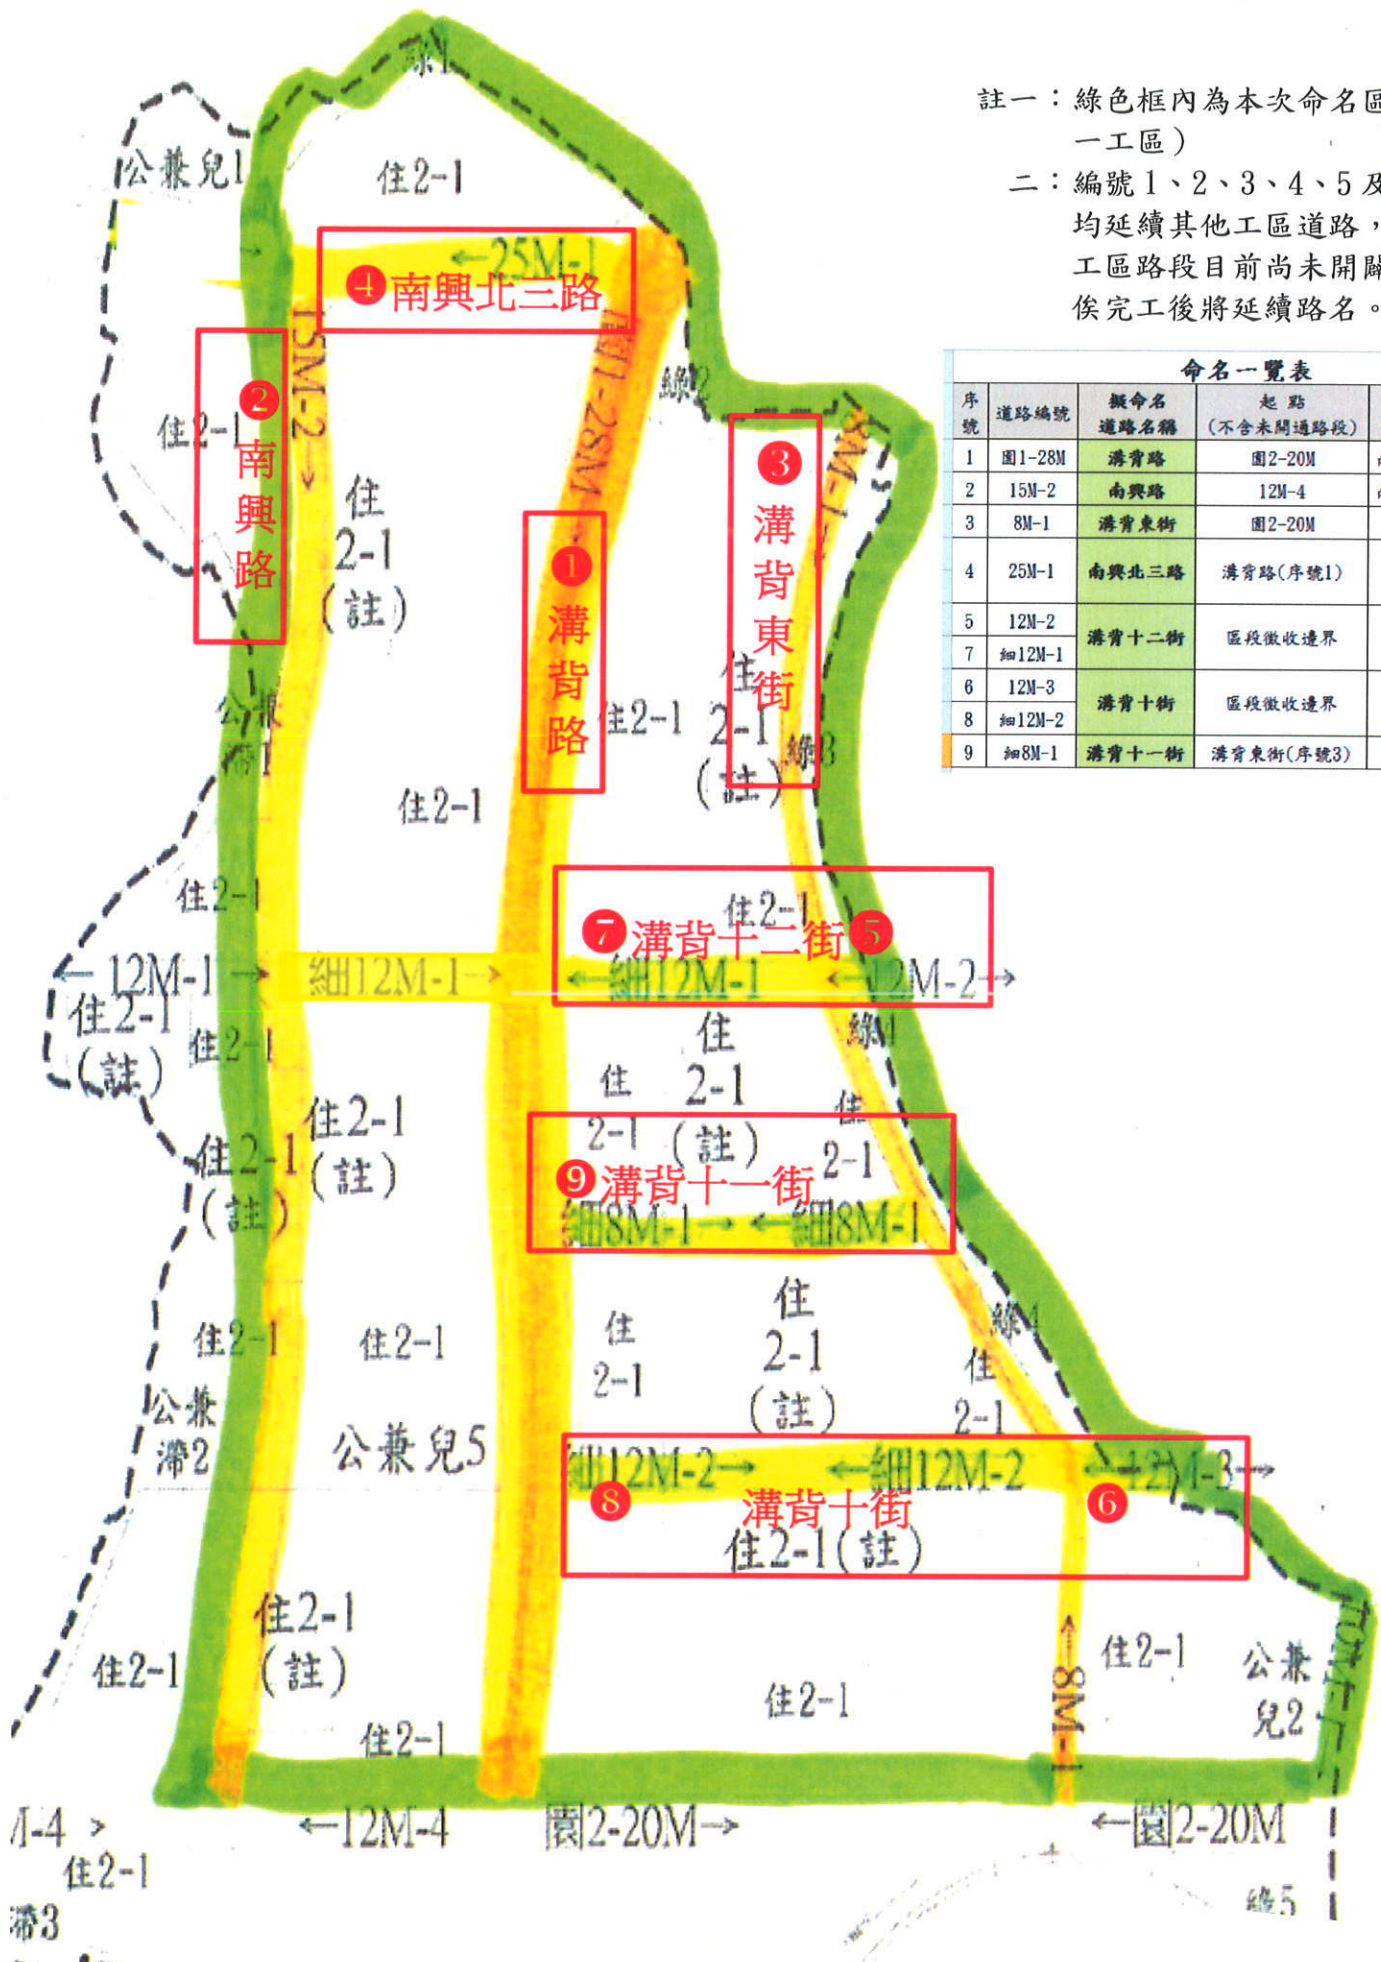

命名一覽表

序號	道路編號	擬命名 道路名稱	起點 (不含未開通路段)	迄點 (不含未開通路段)
1	圖1-28M	溝背路	圖2-20M	南興北三路(序號4)
2	15M-2	南興路	12M-4	南興北三路(序號4)
3	8M-1	溝背東街	圖2-20M	區段徵收邊界
4	25M-1	南興北三路	溝背路(序號1)	南興路(序號2)
5	12M-2	溝背十二街	區段徵收邊界	南興路(序號2)
7	細12M-1	溝背十街	區段徵收邊界	溝背路(序號1)
6	12M-3	溝背十街	區段徵收邊界	溝背路(序號1)
8	細12M-2	溝背十一街	溝背東街(序號3)	溝背路(序號1)
9	細8M-1	溝背十一街	溝背東街(序號3)	溝背路(序號1)