



雲林縣北港糖廠市地重劃區 第1次抵費地標售位置示意圖

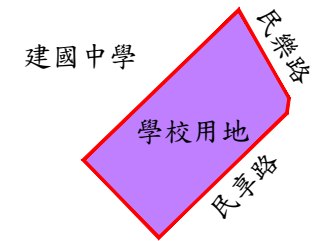

比例尺：1/3000

圖 例

- 重劃範圍
- 宗地分配線
- 1 宗地地號(新糖段)
- 公園用地
- 廣場用地
- 廣兼停用地
- 廣兼道用地
- 學校用地
- 住宅區(可供標售)

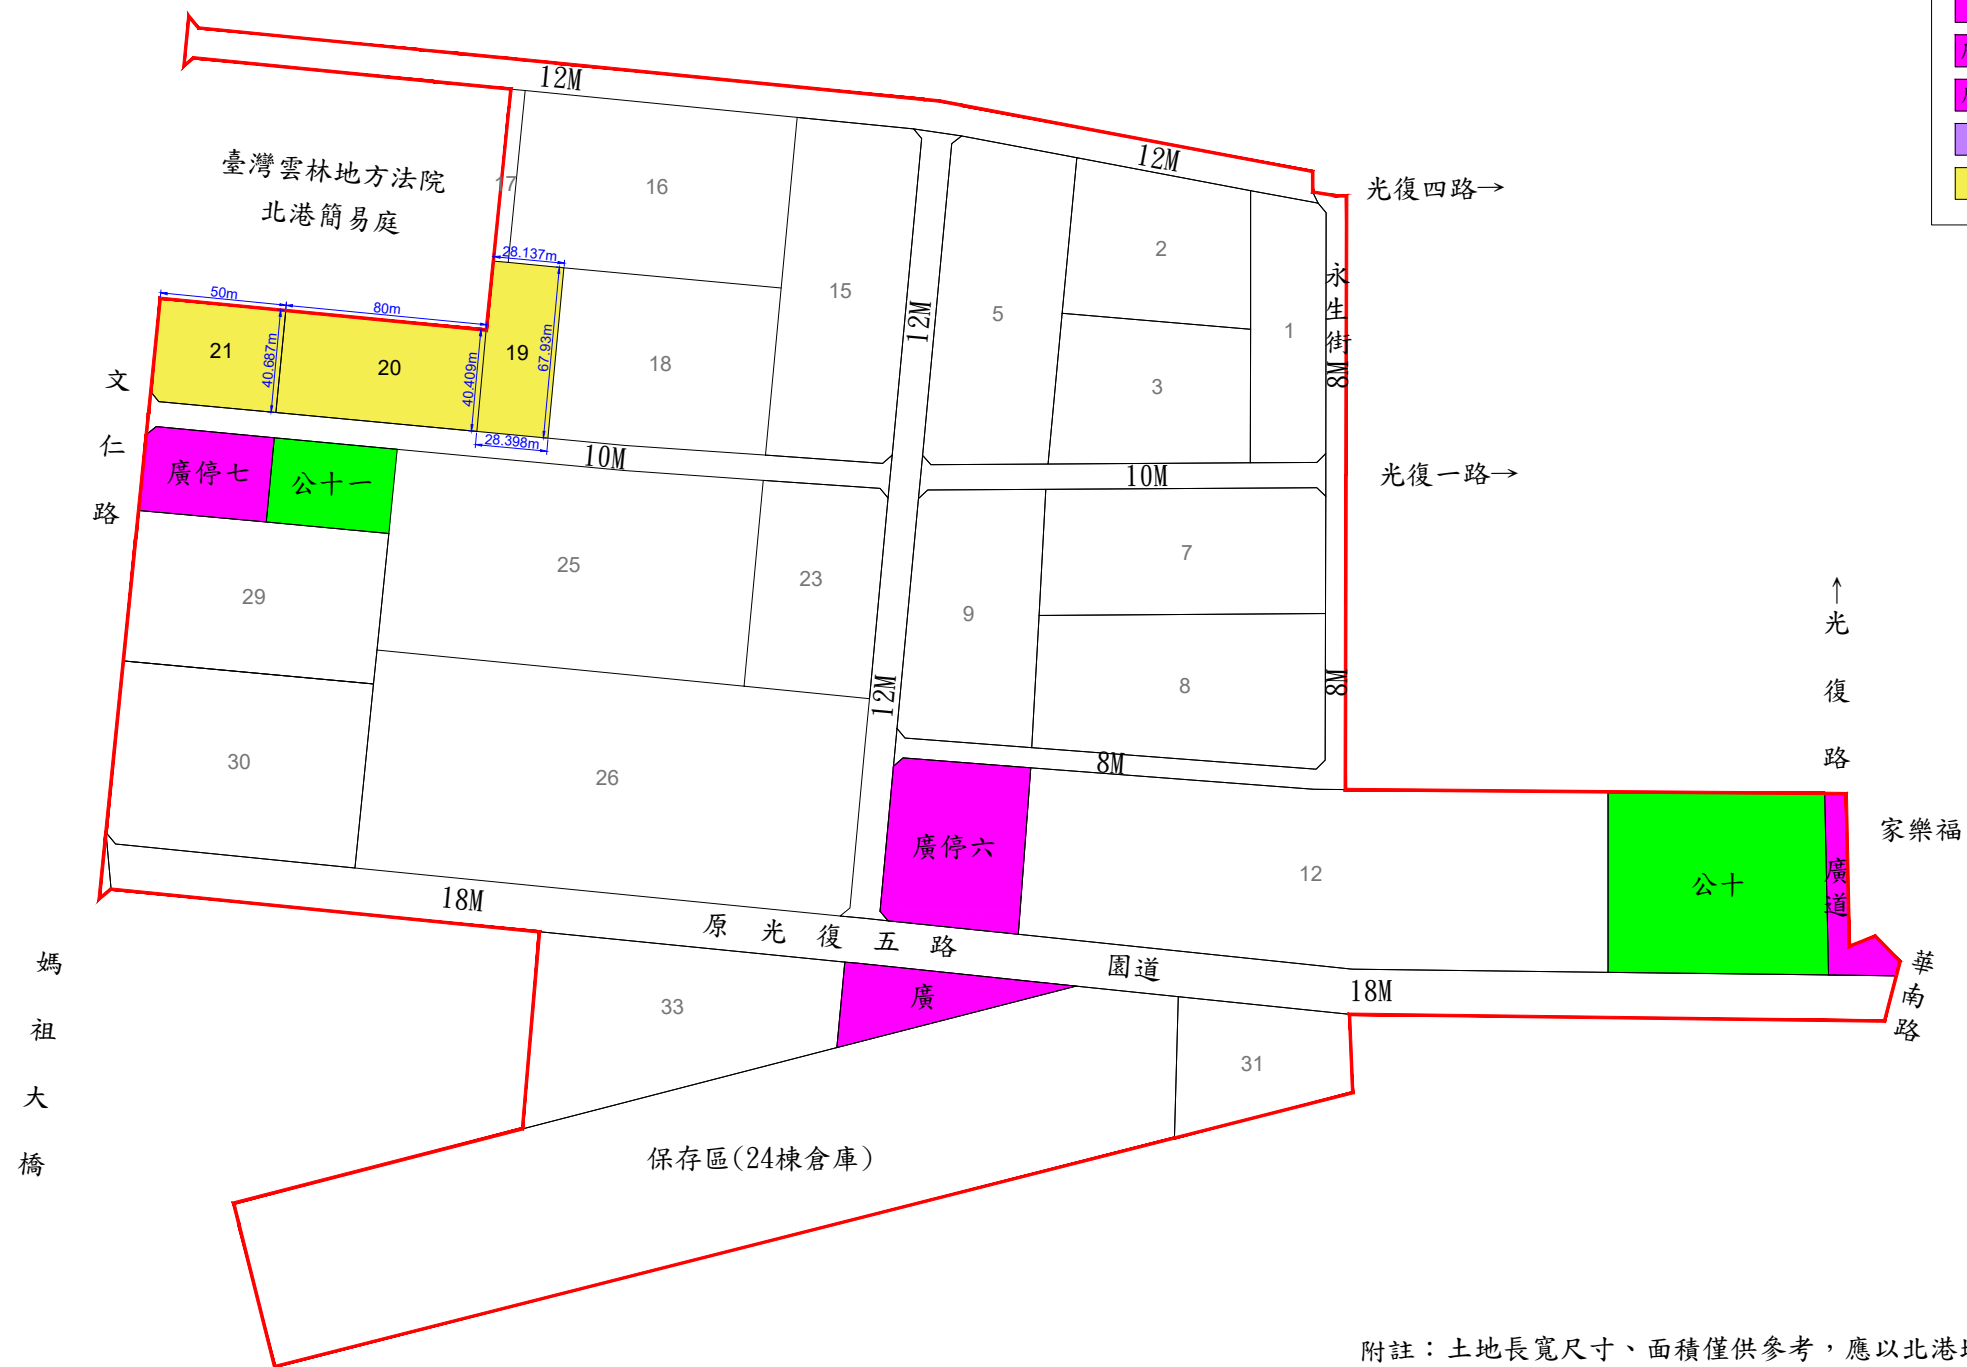

附註：土地長寬尺寸、面積僅供參考，應以北港地政事務所實際登記為準。