

中華民國 113 年 12 月

公告




雲林縣政府

雲林縣北港糖廠市地重劃區土地分配結果公告相關圖說

- 一、重劃後土地分配圖。
- 二、重劃前地籍圖。
- 三、重劃前後地號圖。
- 四、重劃前後地價圖。

繕 造：亞興測量有限公司

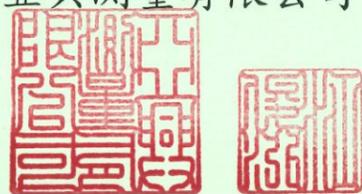


# 雲林縣北港糖廠市地重劃區重劃後土地分配圖



比例尺：1/1500

## 圖例

- 重劃範圍
- B1-1-1 重劃後地號(暫編)
- 401.36m<sup>2</sup> 分配面積
- 抵費地

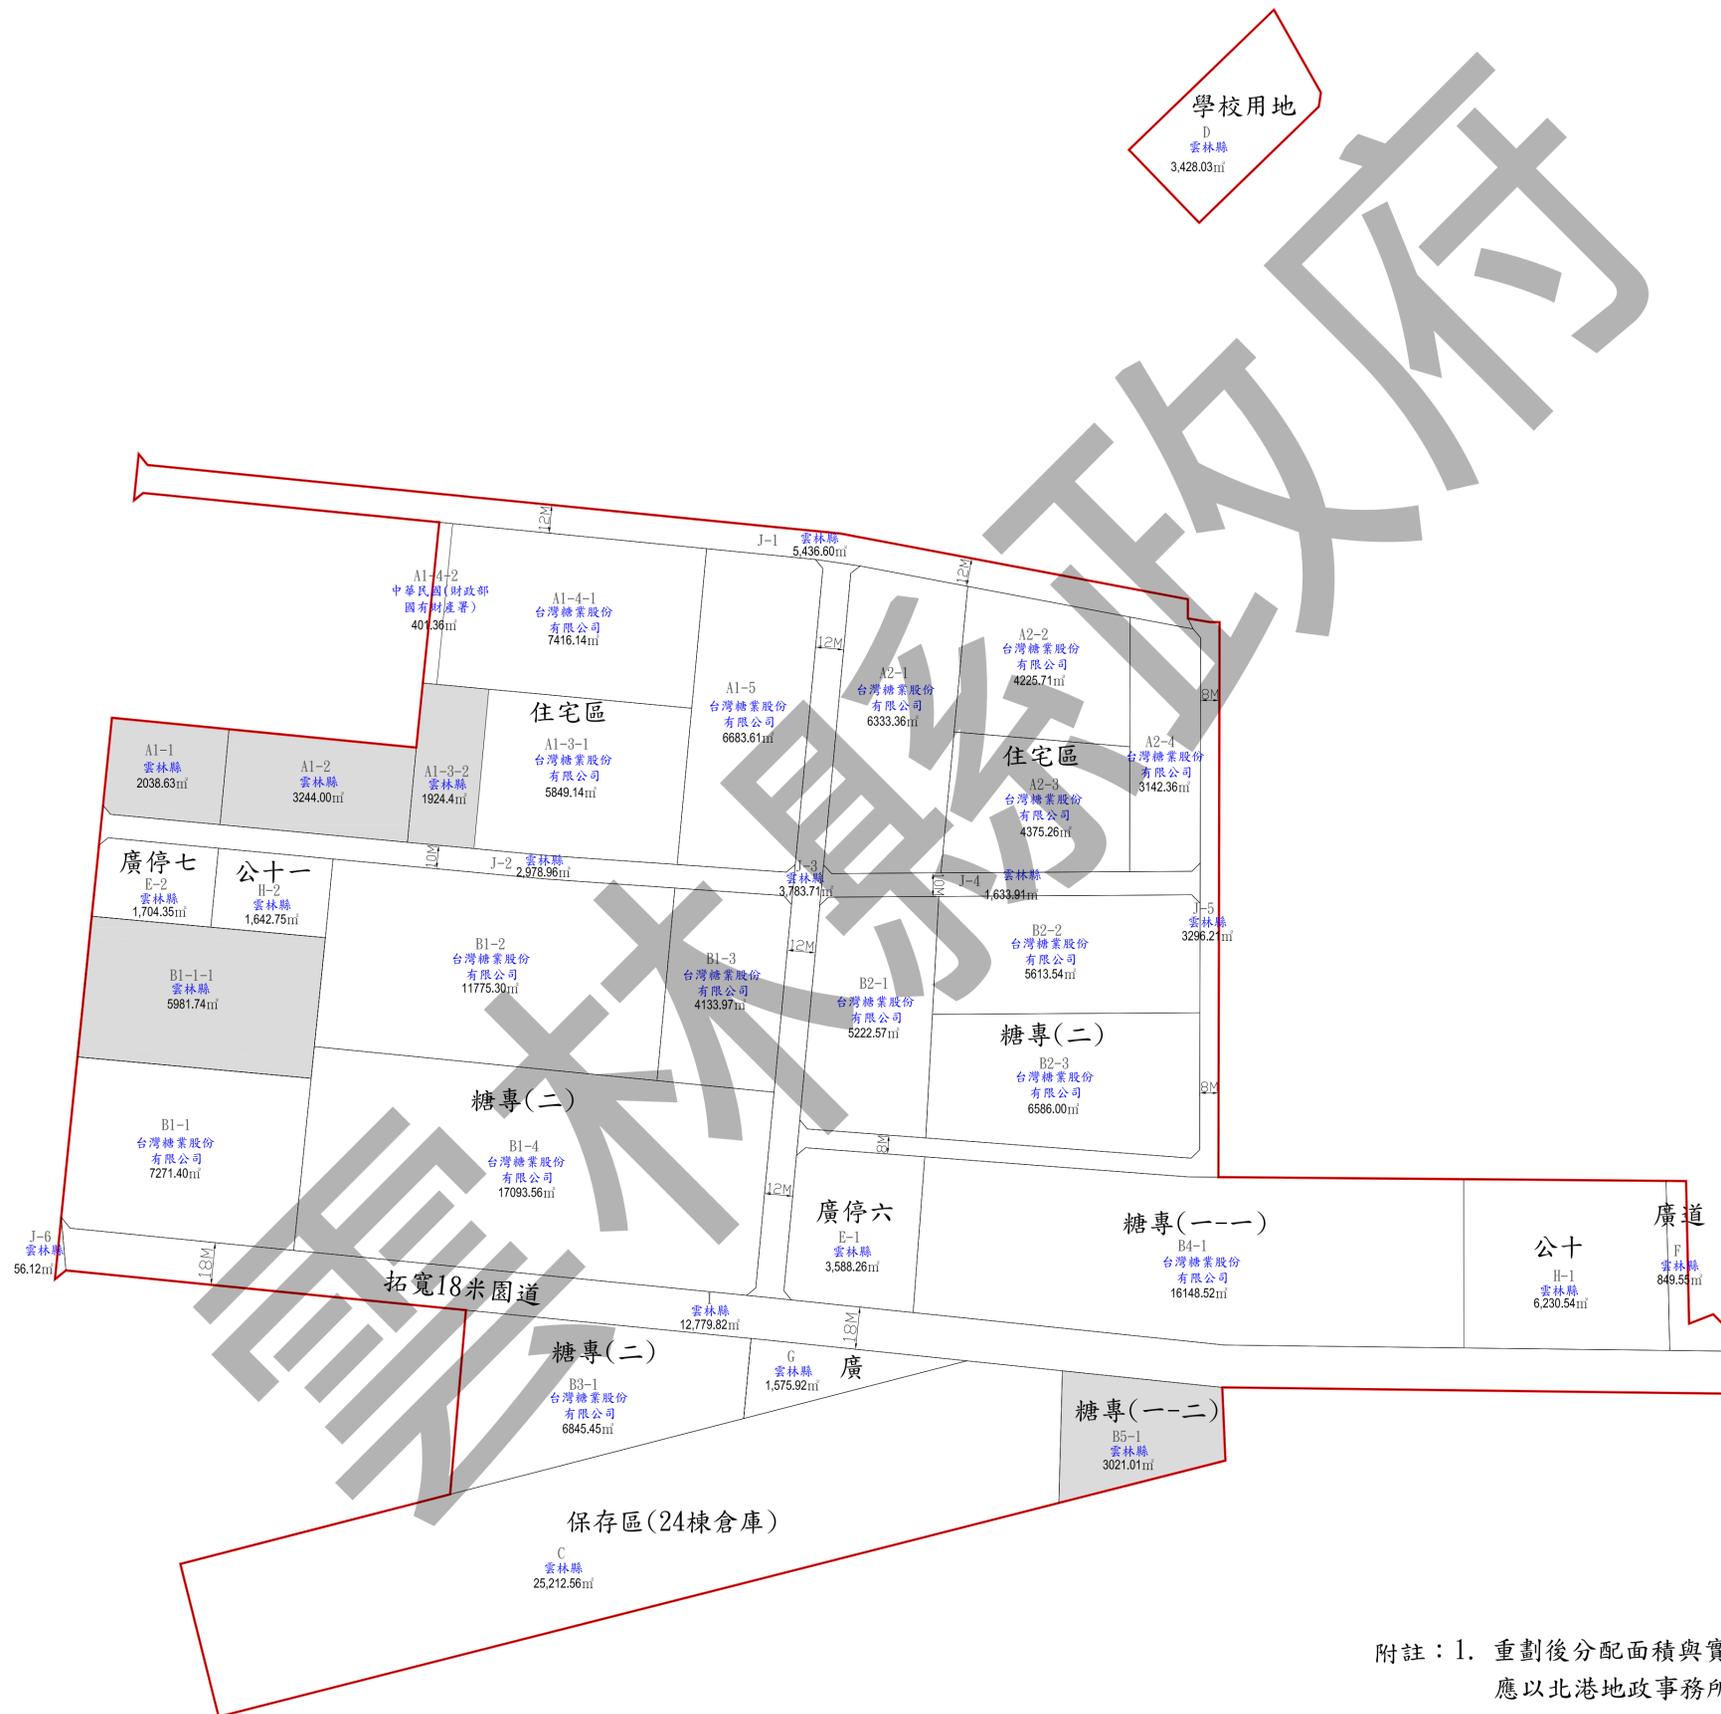

附註：1. 重劃後分配面積與實地指界交接土地面積如有不符，應以北港地政事務所實際登記面積為準。  
2. 重劃後地號為暫編，以地政機關實際登記為準。


# 雲林縣北港糖廠市地重劃區重劃前地籍圖



比例尺：1/1500

## 圖 例

- 重劃範圍
- 1548-0005 北港段
- 1548-0006 北糖段
- 0885-0000 華北段

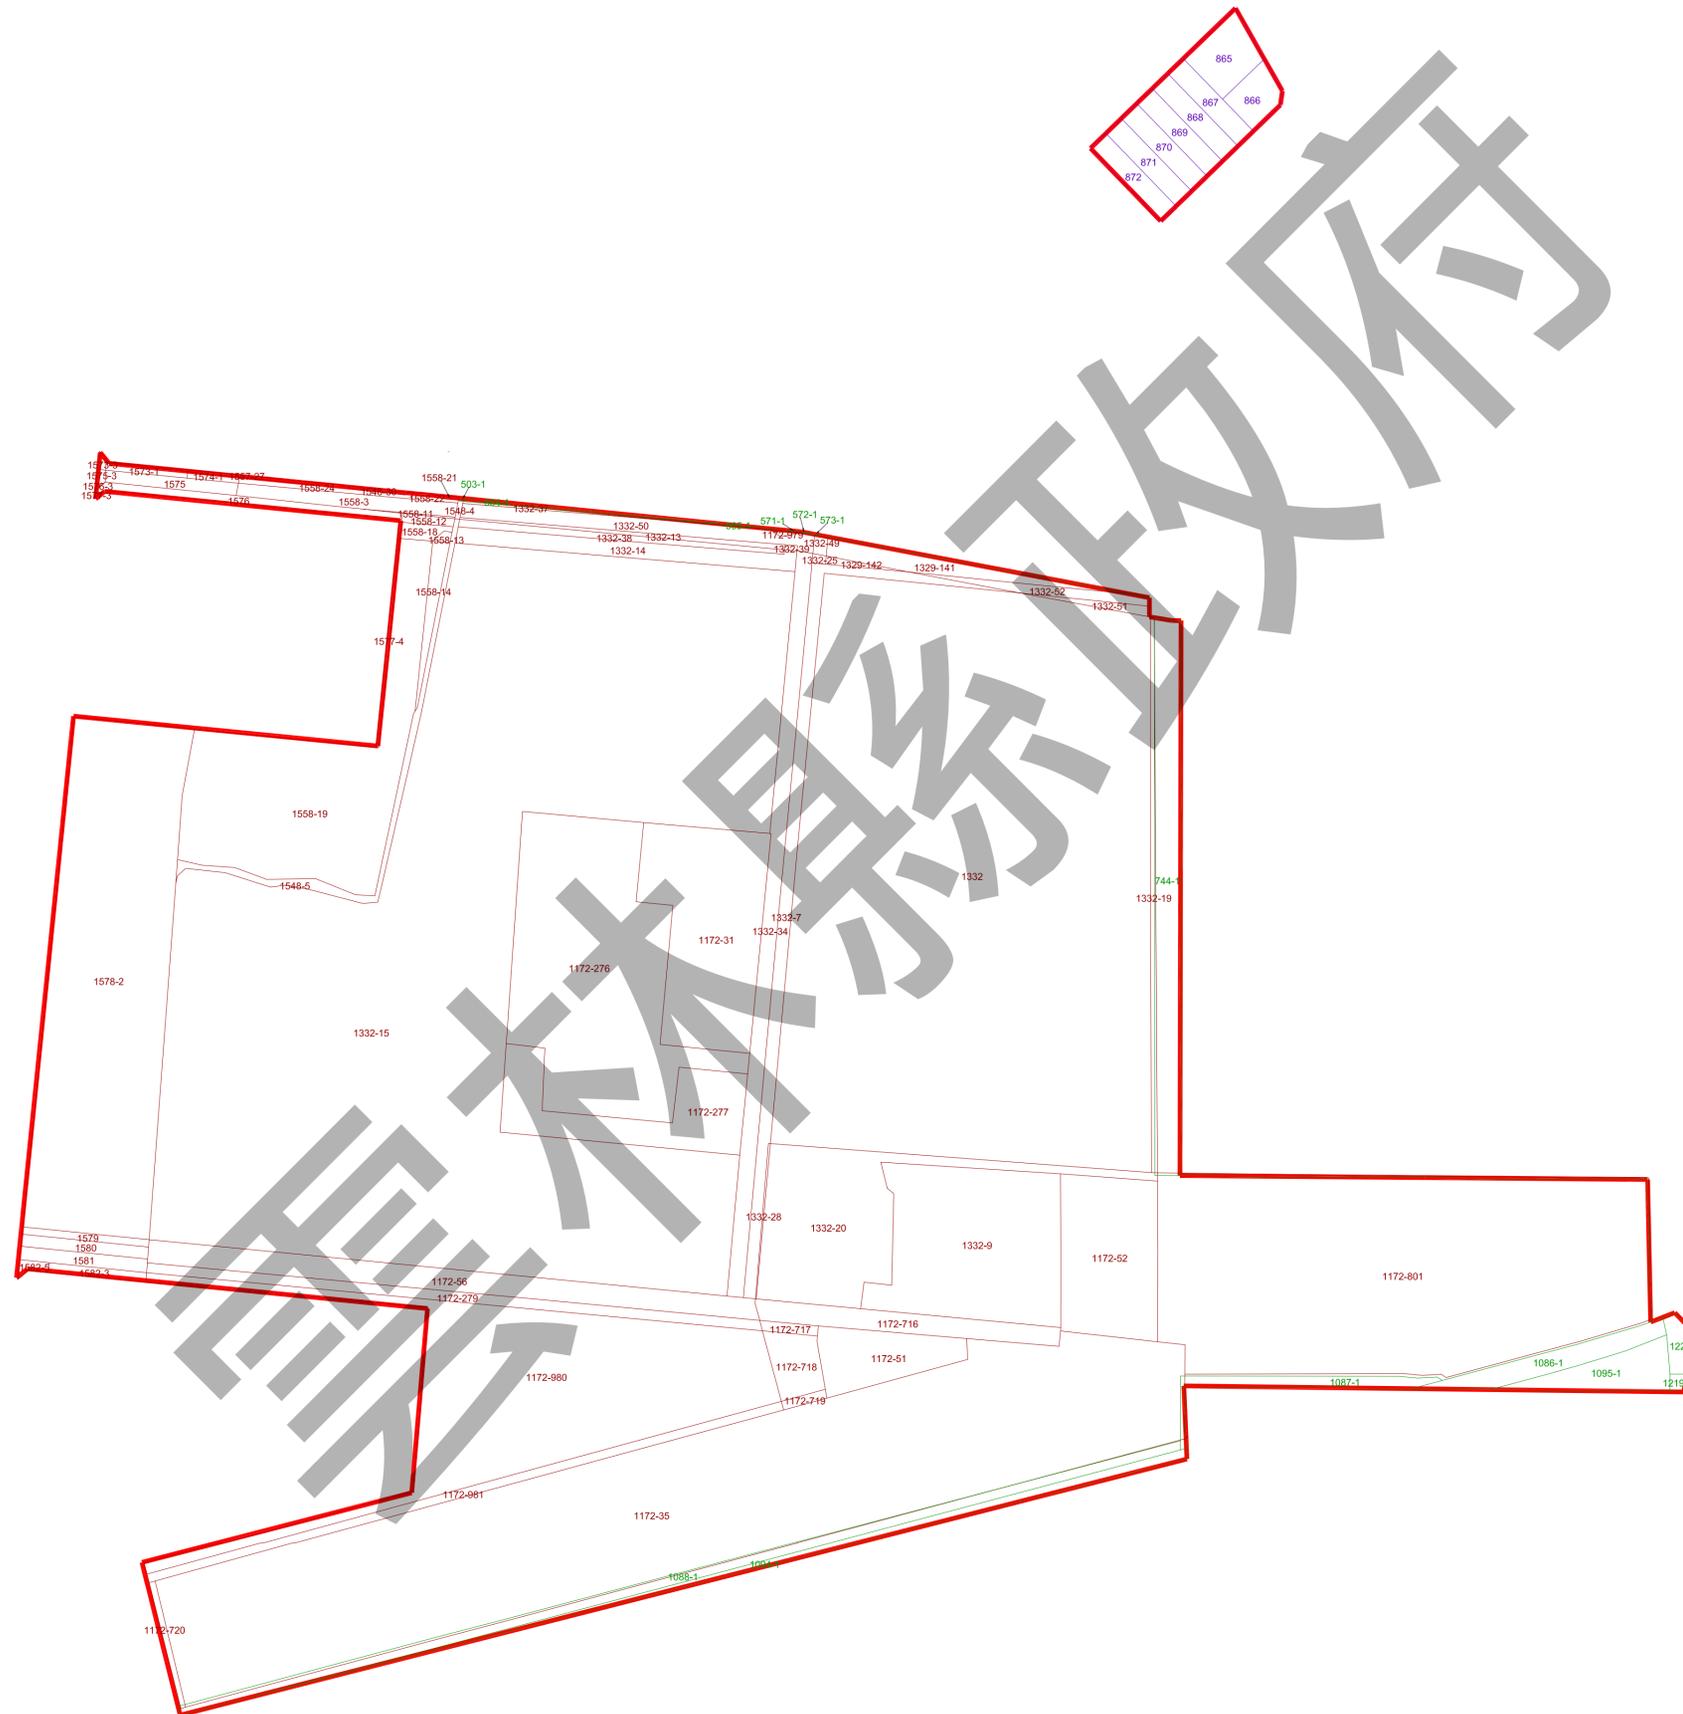


# 雲林縣北港糖廠市地重劃區重劃前後地號圖



比例尺：1/1500

## 圖例

- 重劃範圍
- B1-1-1 重劃後地號(暫編)
- 1548-0005 重劃前地號(北港段)
- 1548-0005 重劃前地號(北糖段)
- 0865-0000 重劃前地號(華北段)
- 抵費地

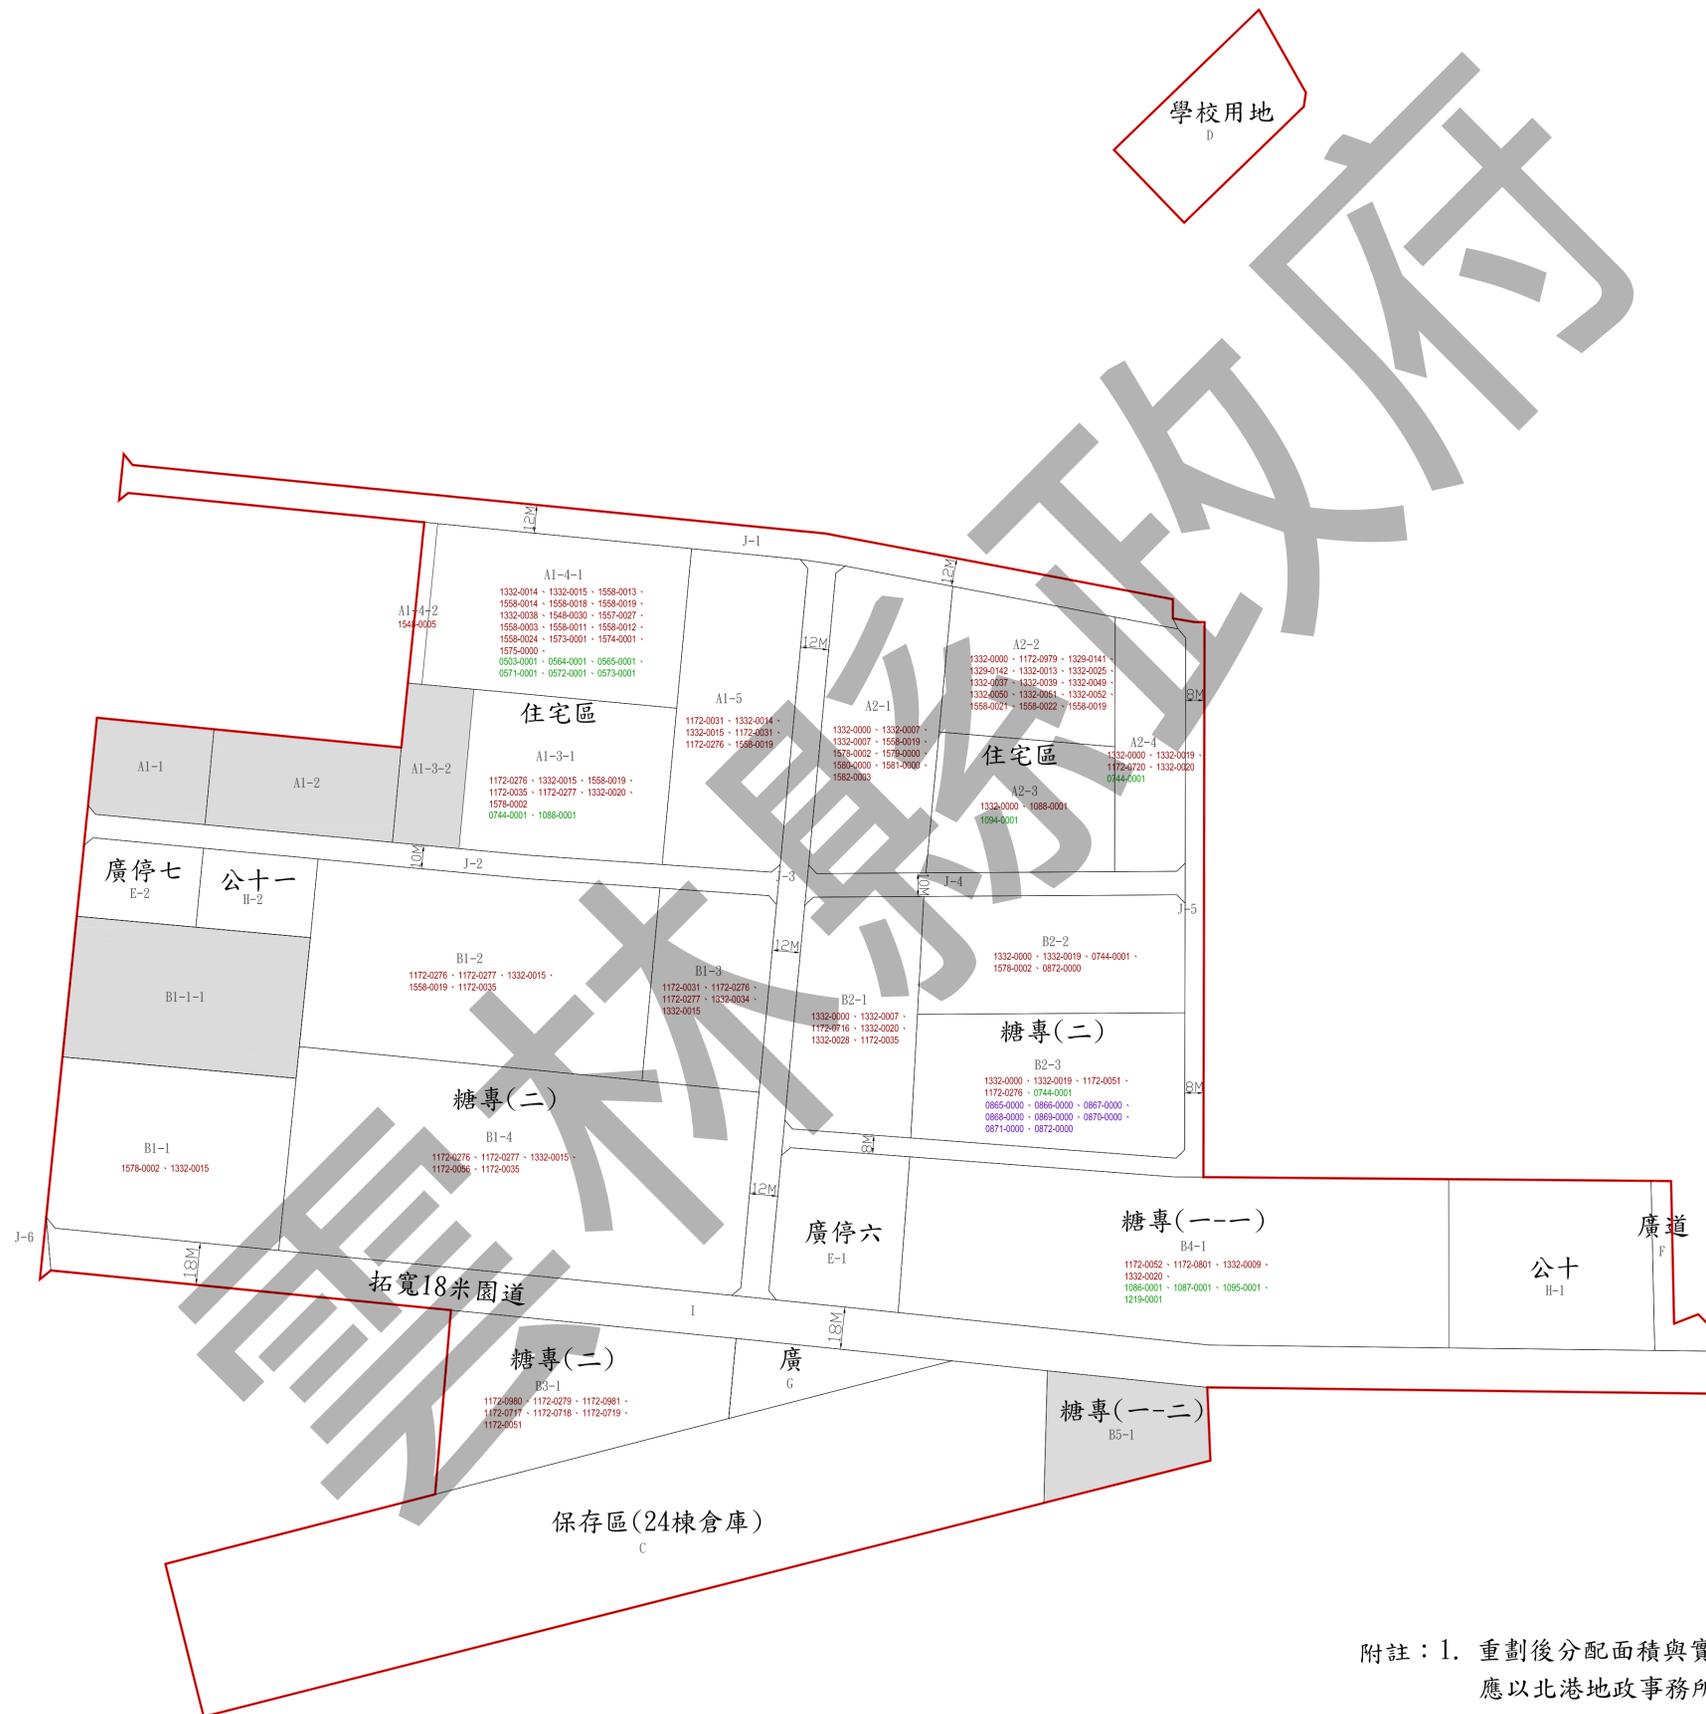

附註：1. 重劃後分配面積與實地指界交接土地面積如有不符，應以北港地政事務所實際登記面積為準。  
 2. 重劃後地號為暫編，以地政機關實際登記為準。



# 雲林縣北港糖廠市地重劃區重劃後地價圖



比例尺：1/1500

圖 例

- 重劃範圍
- 街廓分配線
- A1-1 地價區段編號
- 39,600 重劃後地價(元/㎡)

