
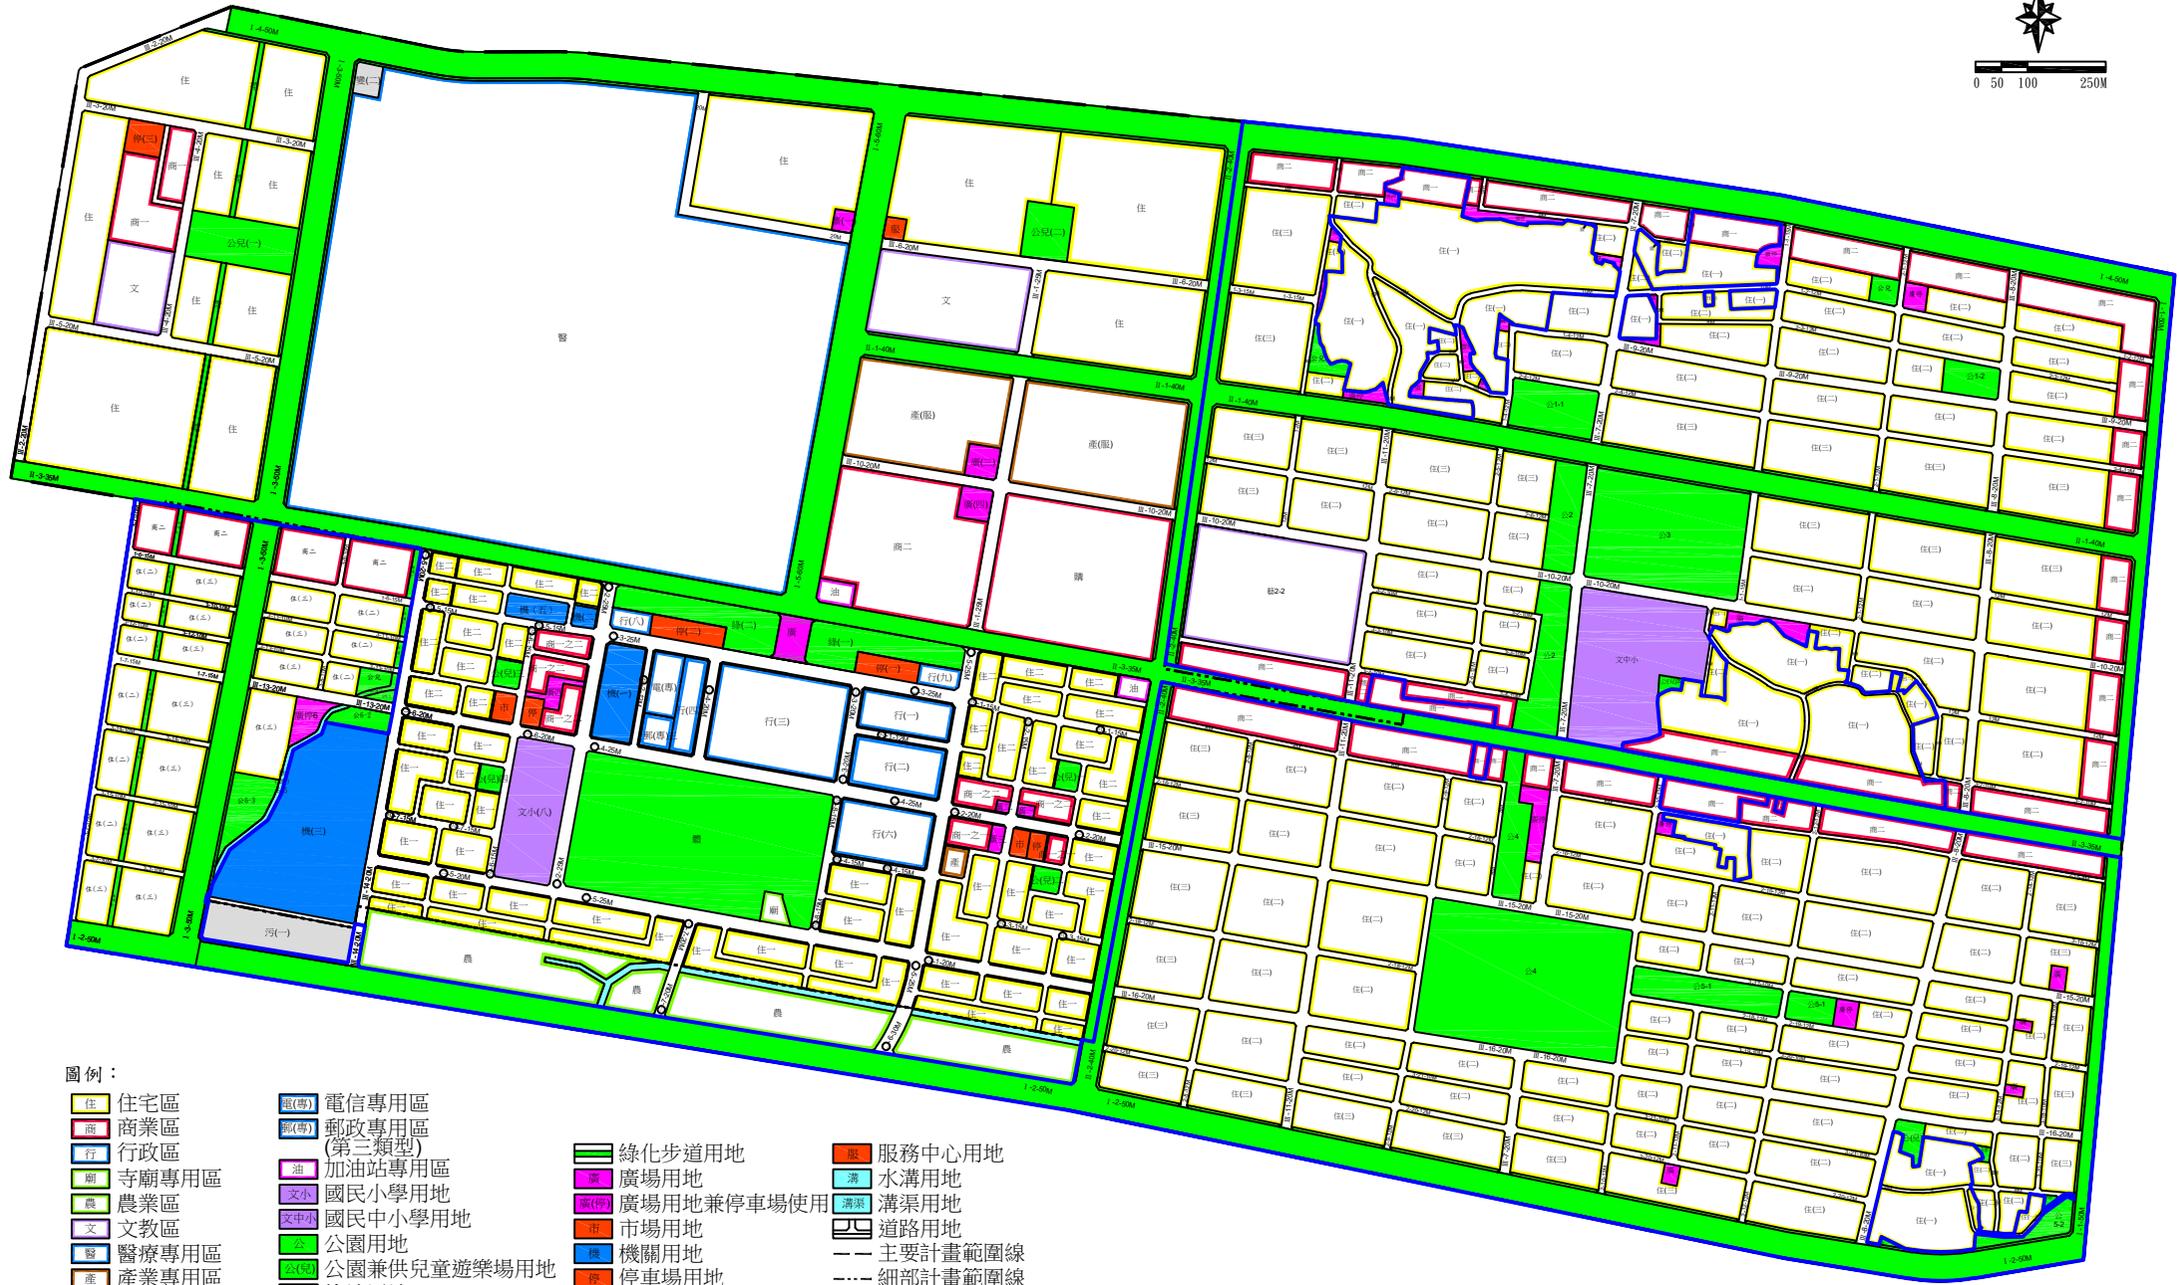


# 擬定嘉義縣治都市計畫第二期發展區細部計畫案計畫圖(參考圖)

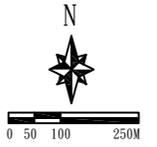

- 圖例：
- |         |                 |            |         |
|---------|-----------------|------------|---------|
| 住宅區     | 電信專用區           | 綠化步道用地     | 服務中心用地  |
| 商業區     | 郵政專用區<br>(第三類型) | 廣場用地       | 水溝用地    |
| 行政區     | 加油站專用區          | 廣場用地兼停車場使用 | 溝渠用地    |
| 寺廟專用區   | 國民小學用地          | 市場用地       | 道路用地    |
| 農業區     | 國民中小學用地         | 機關用地       | 主要計畫範圍線 |
| 公園用地    | 公園兼供兒童遊樂場用地     | 停車場用地      | 細部計畫範圍線 |
| 醫療專用區   | 綠地用地            | 變電所用地      | 開發範圍線   |
| 產業專用區   | 園道用地            | 污水處理廠用地    |         |
| 產業服務專用區 | 體育場用地           |            |         |
| 購物中心區   |                 |            |         |
| 複合藝文專用區 |                 |            |         |