
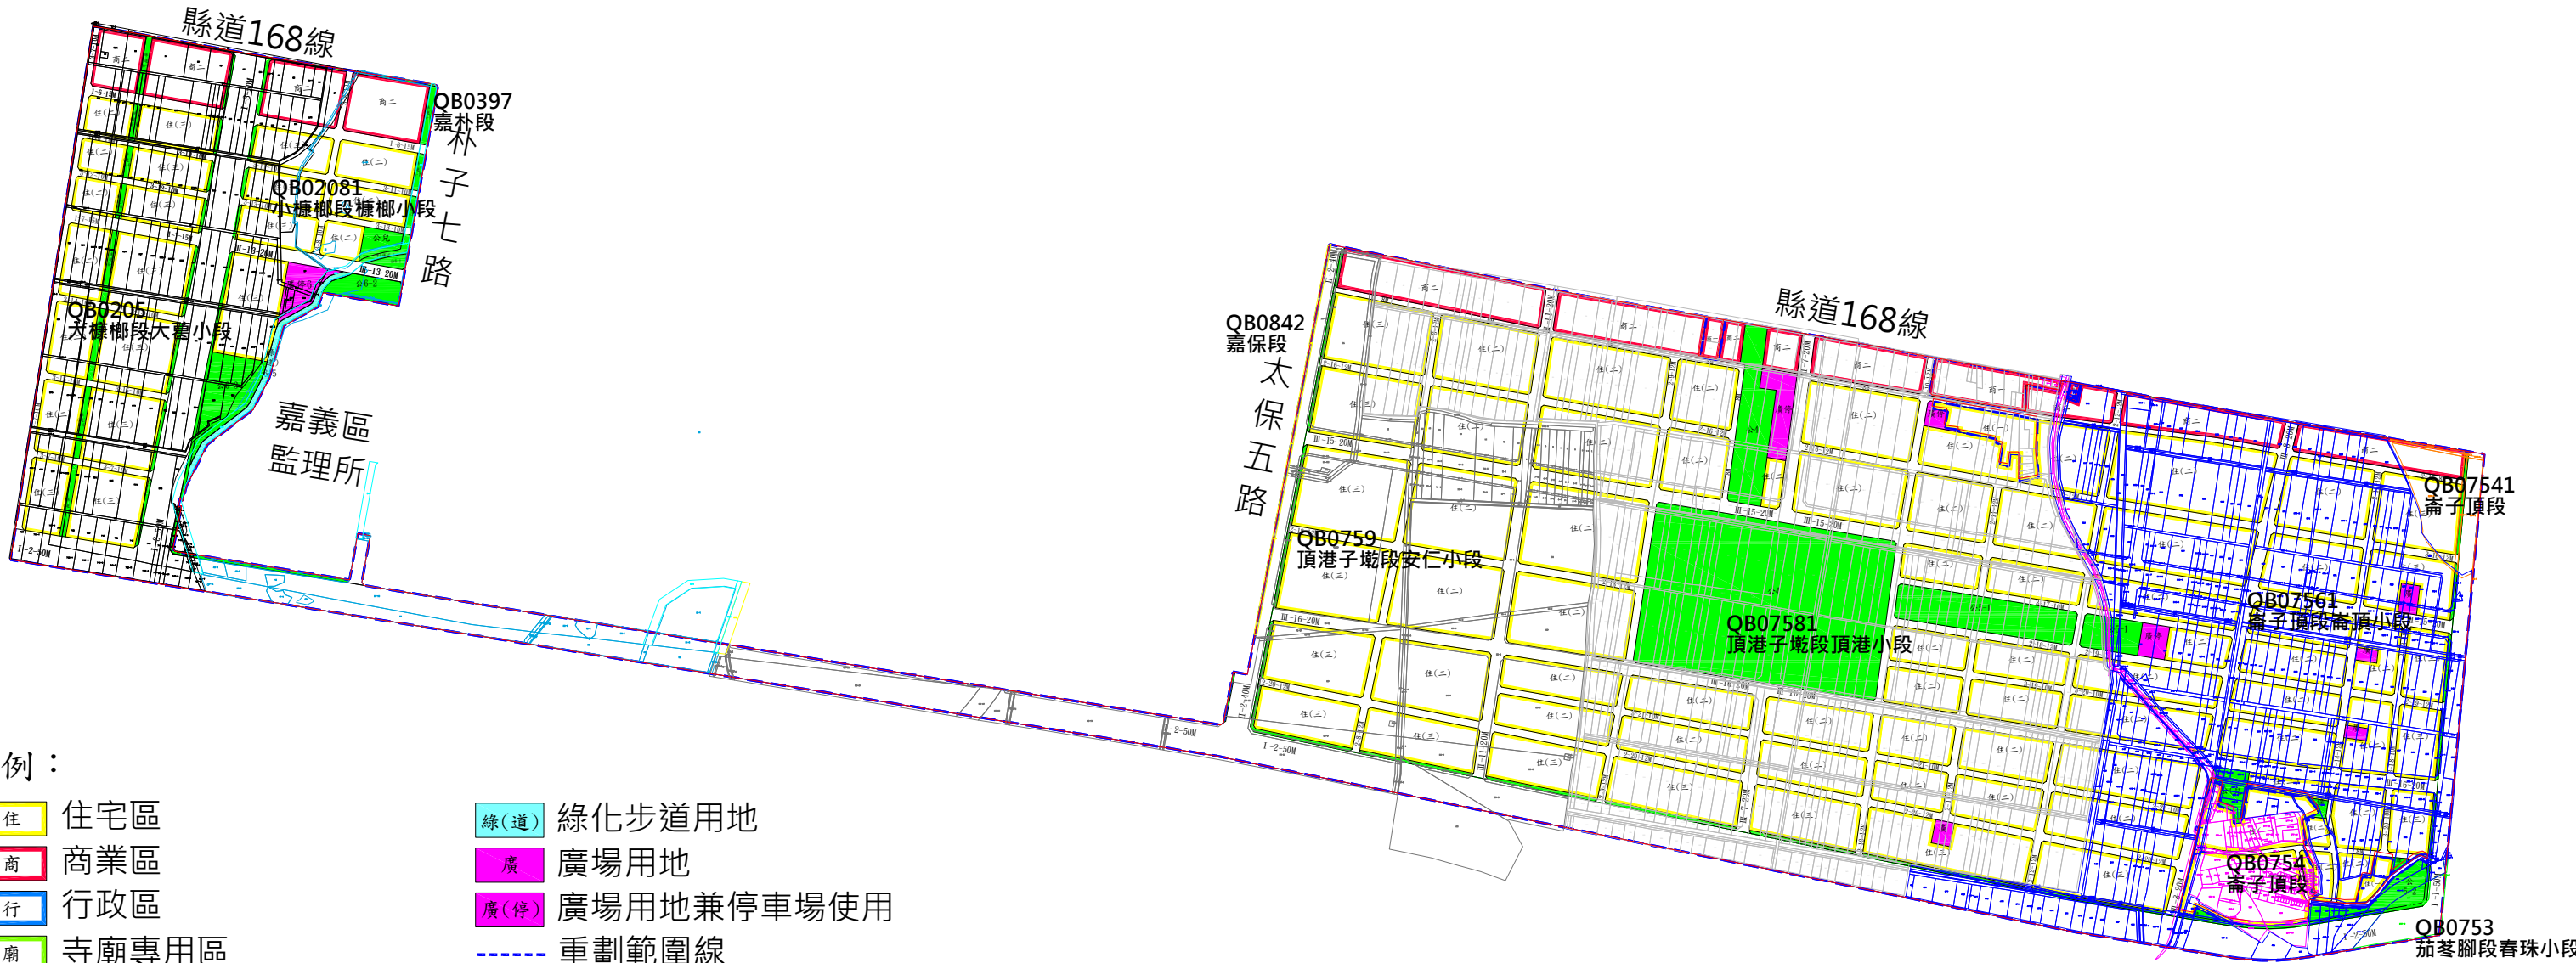


擬定嘉義縣治都市計畫第二期發展區細部計畫案計畫圖(第二開發區)

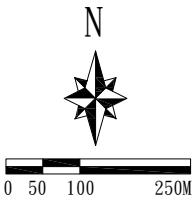

圖例：

- | | | | |
|------|-------------|------|------------|
| 住 | 住宅區 | 綠(道) | 綠化步道用地 |
| 商 | 商業區 | 廣 | 廣場用地 |
| 行 | 行政區 | 廣(停) | 廣場用地兼停車場使用 |
| 廟 | 寺廟專用區 | --- | 重劃範圍線 |
| 農 | 農業區 | 綠 | 綠地用地 |
| 公 | 公園用地 | 園道 | 園道用地 |
| 公(兒) | 公園兼供兒童遊樂場用地 | | |