
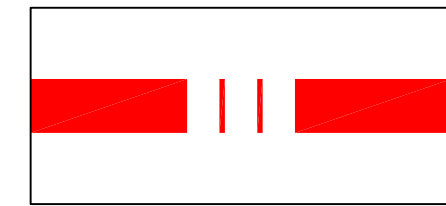
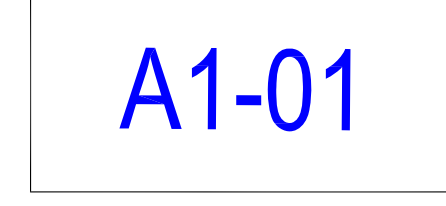


嘉義市第五期貨物轉運中心區市地重劃案 重劃後土地分配圖



圖 例

-  市地重劃範圍線
-  重劃後竹村段貨轉小段暫編地號
-  抵費地
-  公共設施用地
-  土地所有權人
-  面積

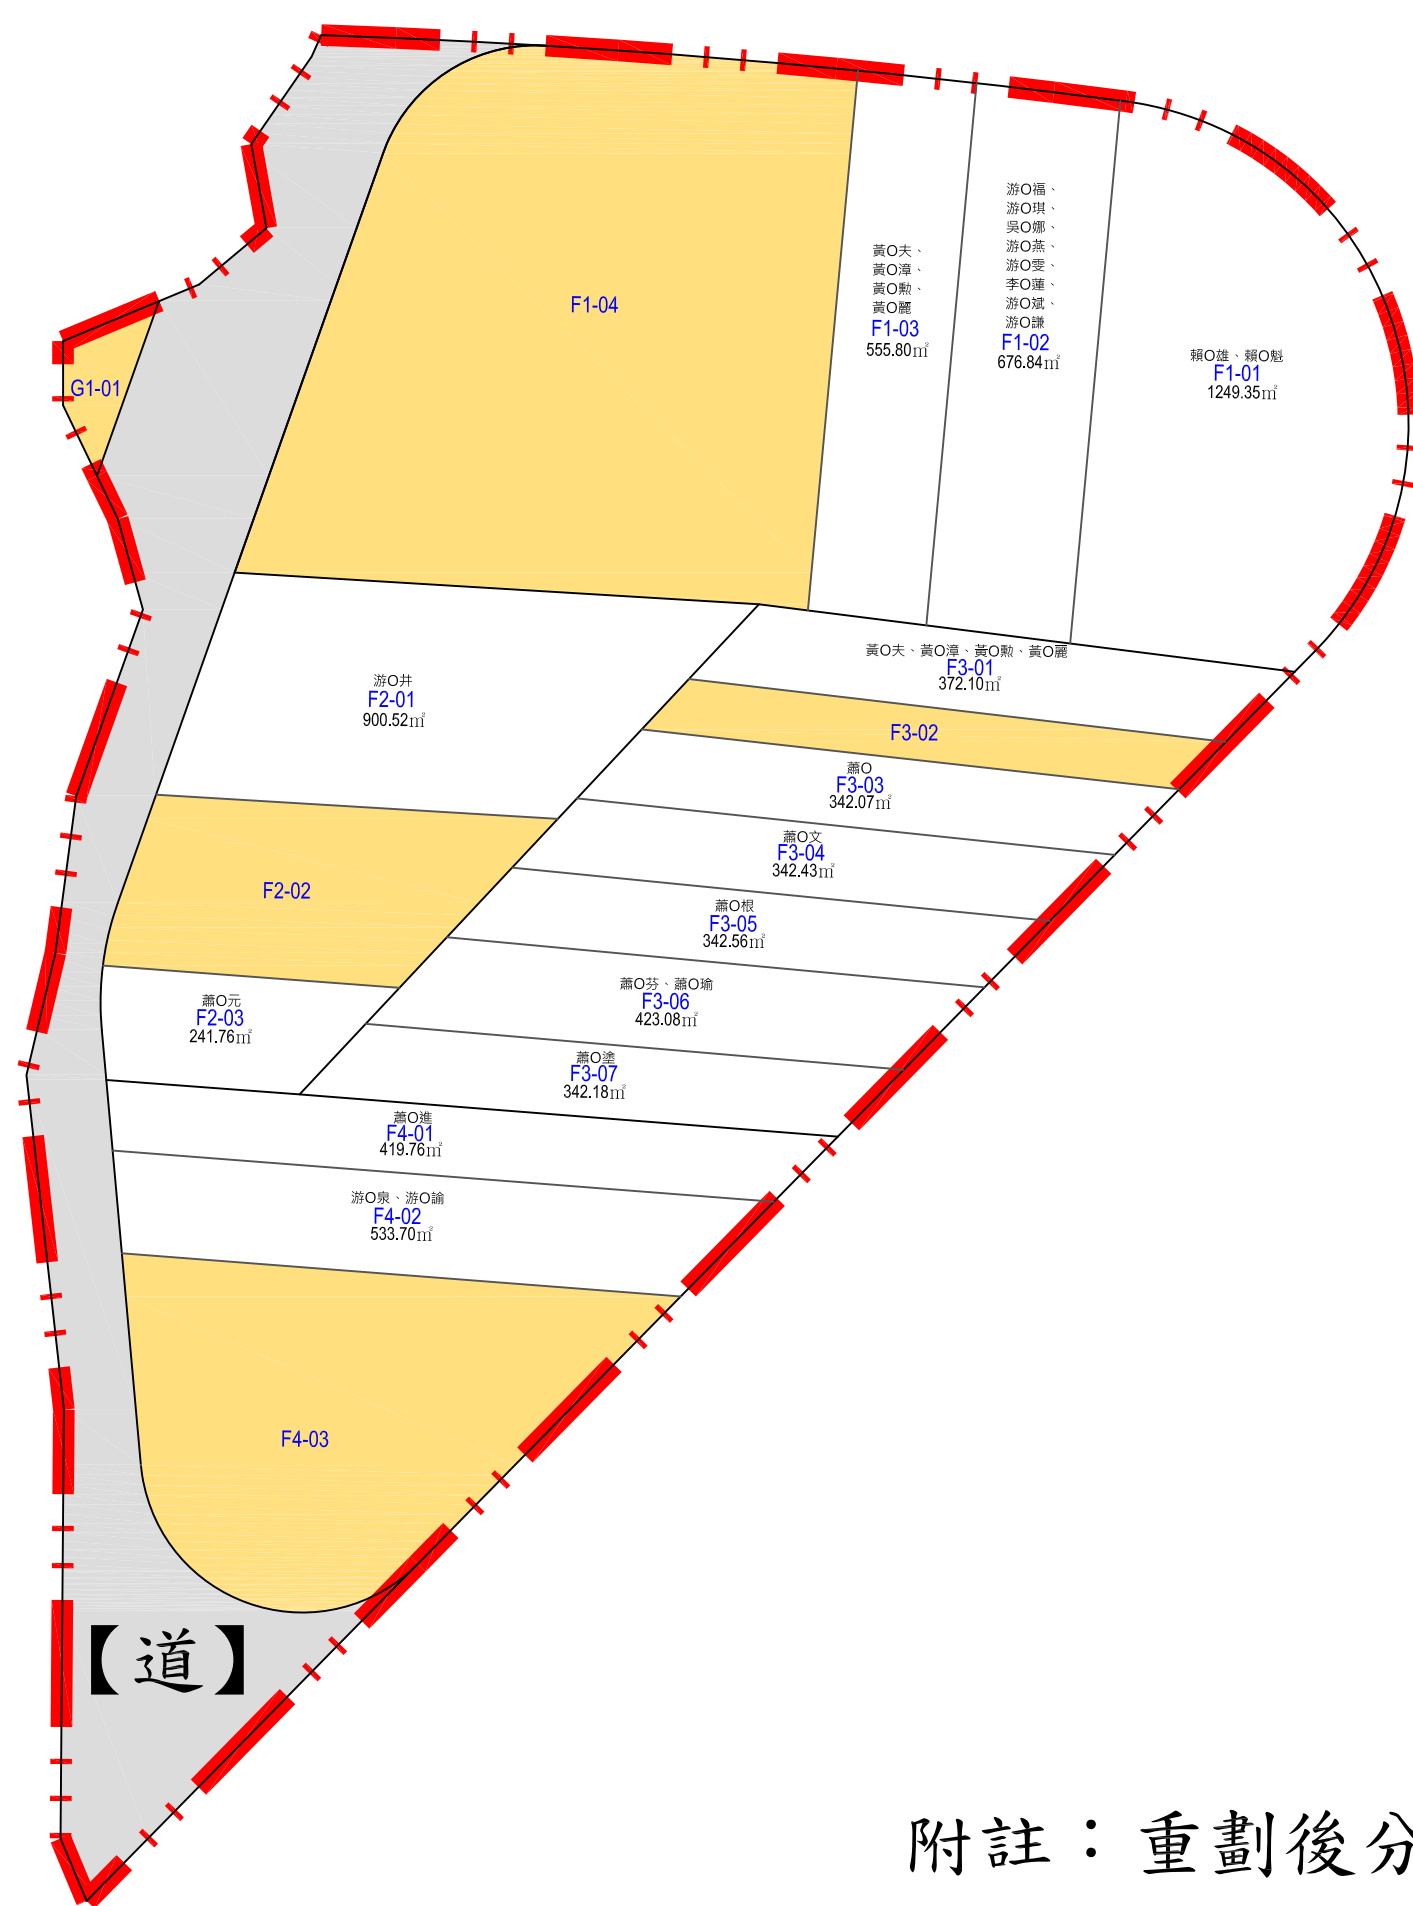

附註：重劃後分配面積與實地指界交接土地面積如有不符，應以地政機關實際登記面積為準